



Участок благоустройства
в структуре п. Чернянка

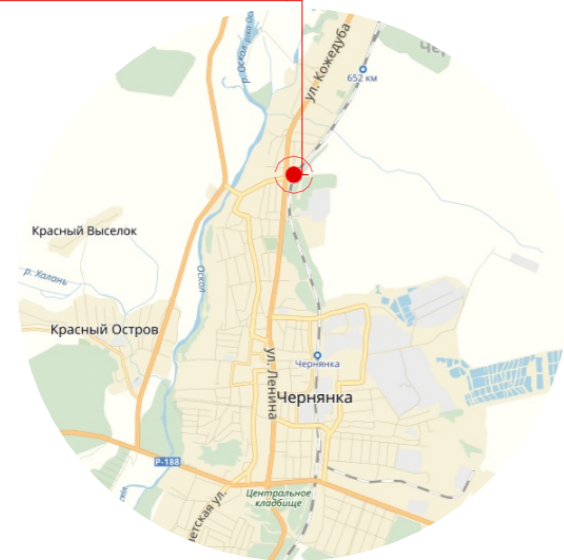

спутниковый снимок местности
из сервиса yandex (существующая ситуация)



Благоустройство территории
п. Чернянка, ул. Железнодорожная

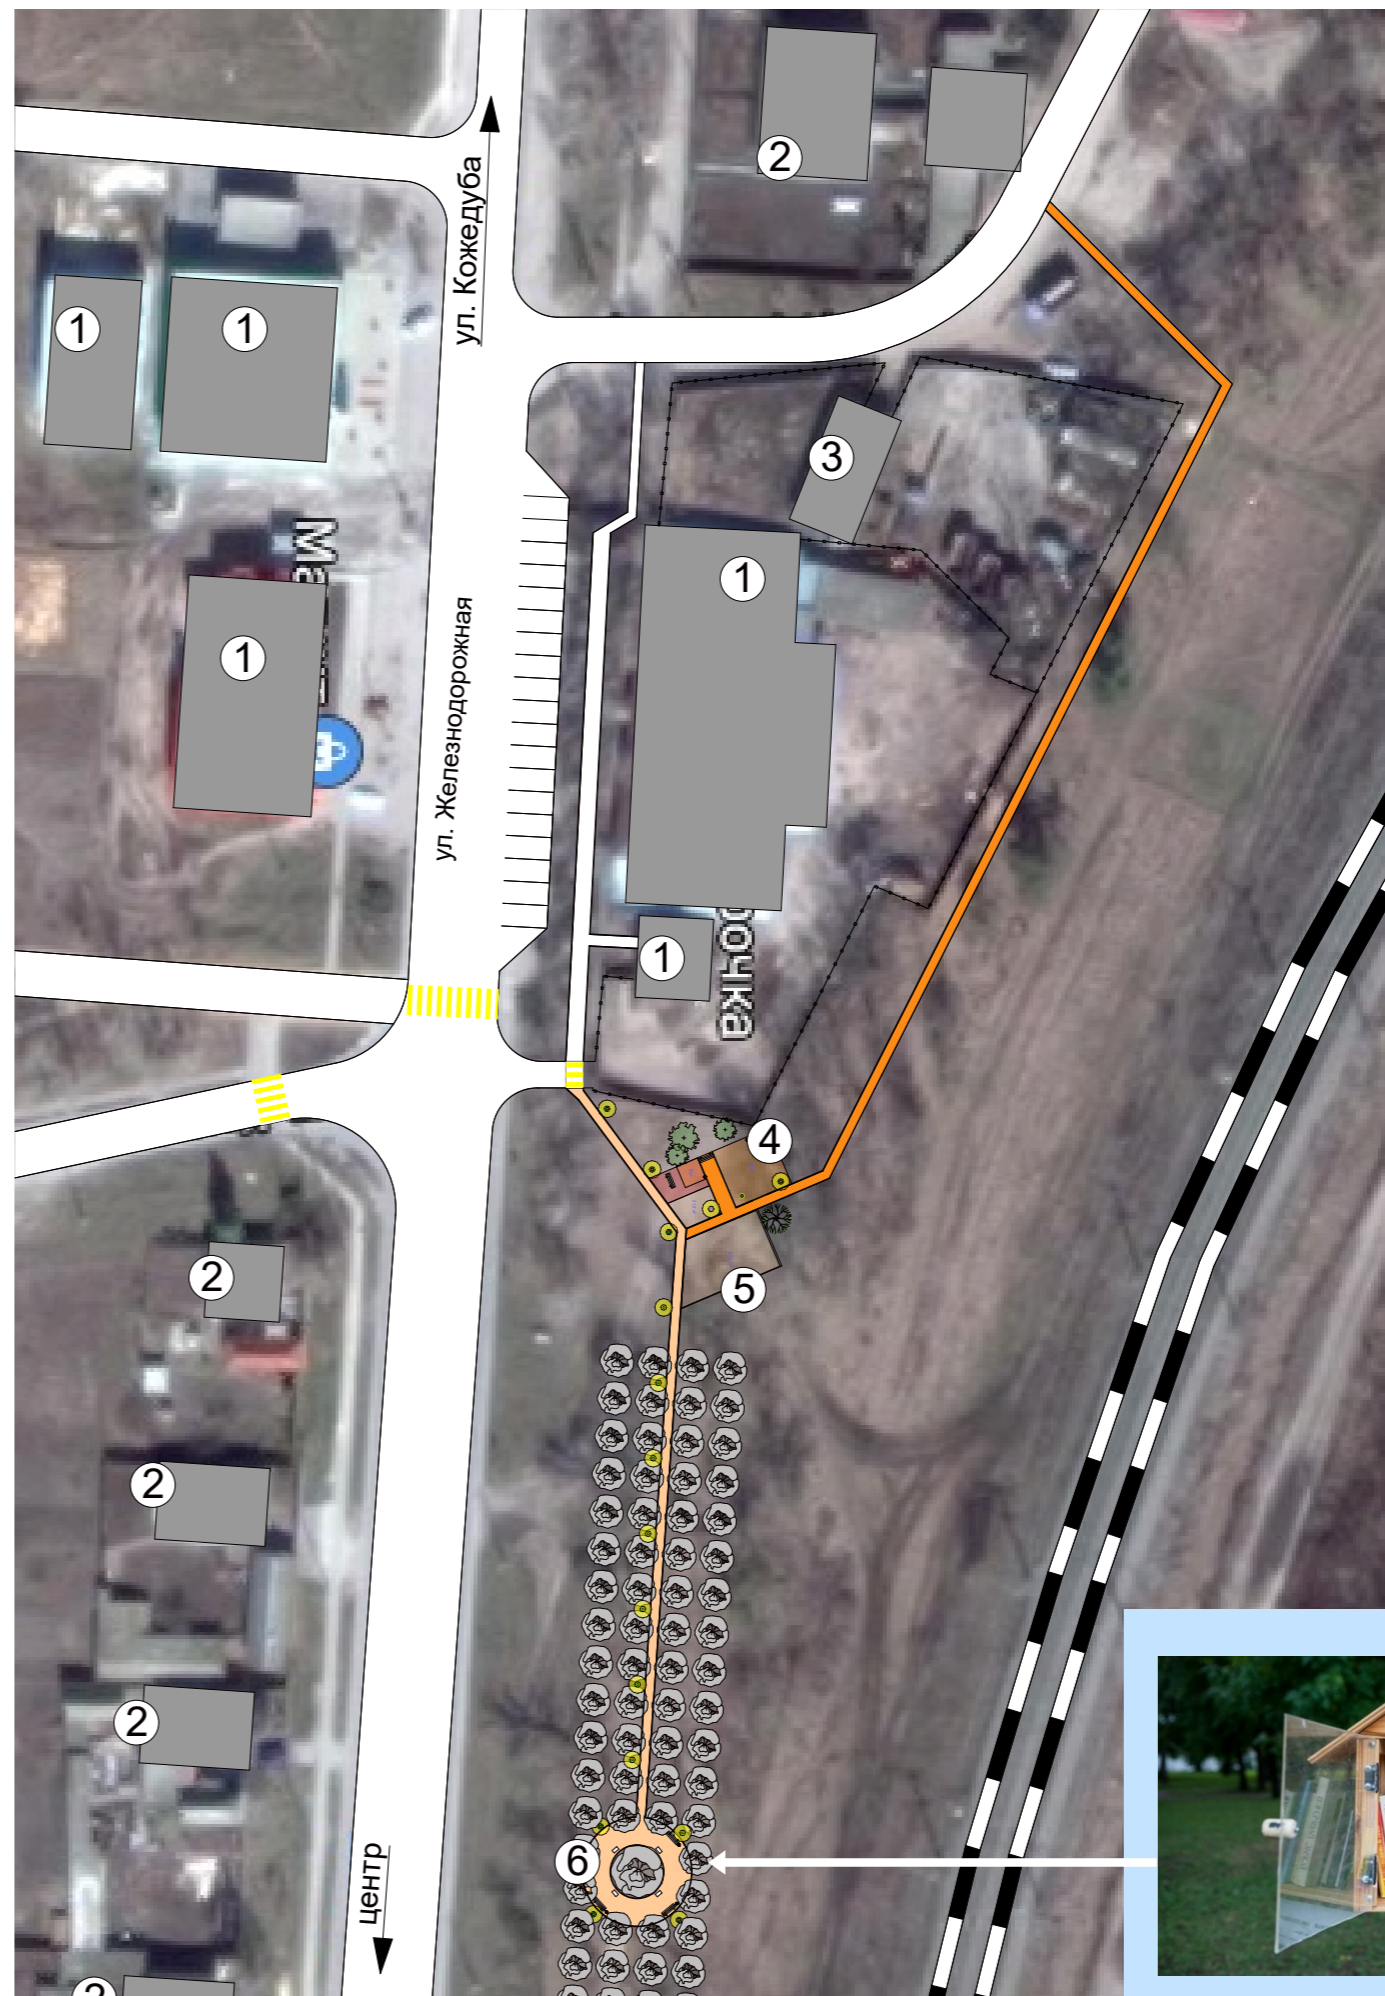

Условные обозначения:

- существующее твердое покрытие

- проект. тротуарная плитка

- проект. мягкое покрытие

- существ. застройка

- существ. деревья

- проектируемые деревья

- железная дорога

- элемент освещения

- урны

- скамьи

Экспликация сооружений:

1. Магазин
2. Индивид. жилой дом
3. Склад
4. Детская площадка
5. Спортивная площадка
6. Малая архитектур. форма (МАФ)

