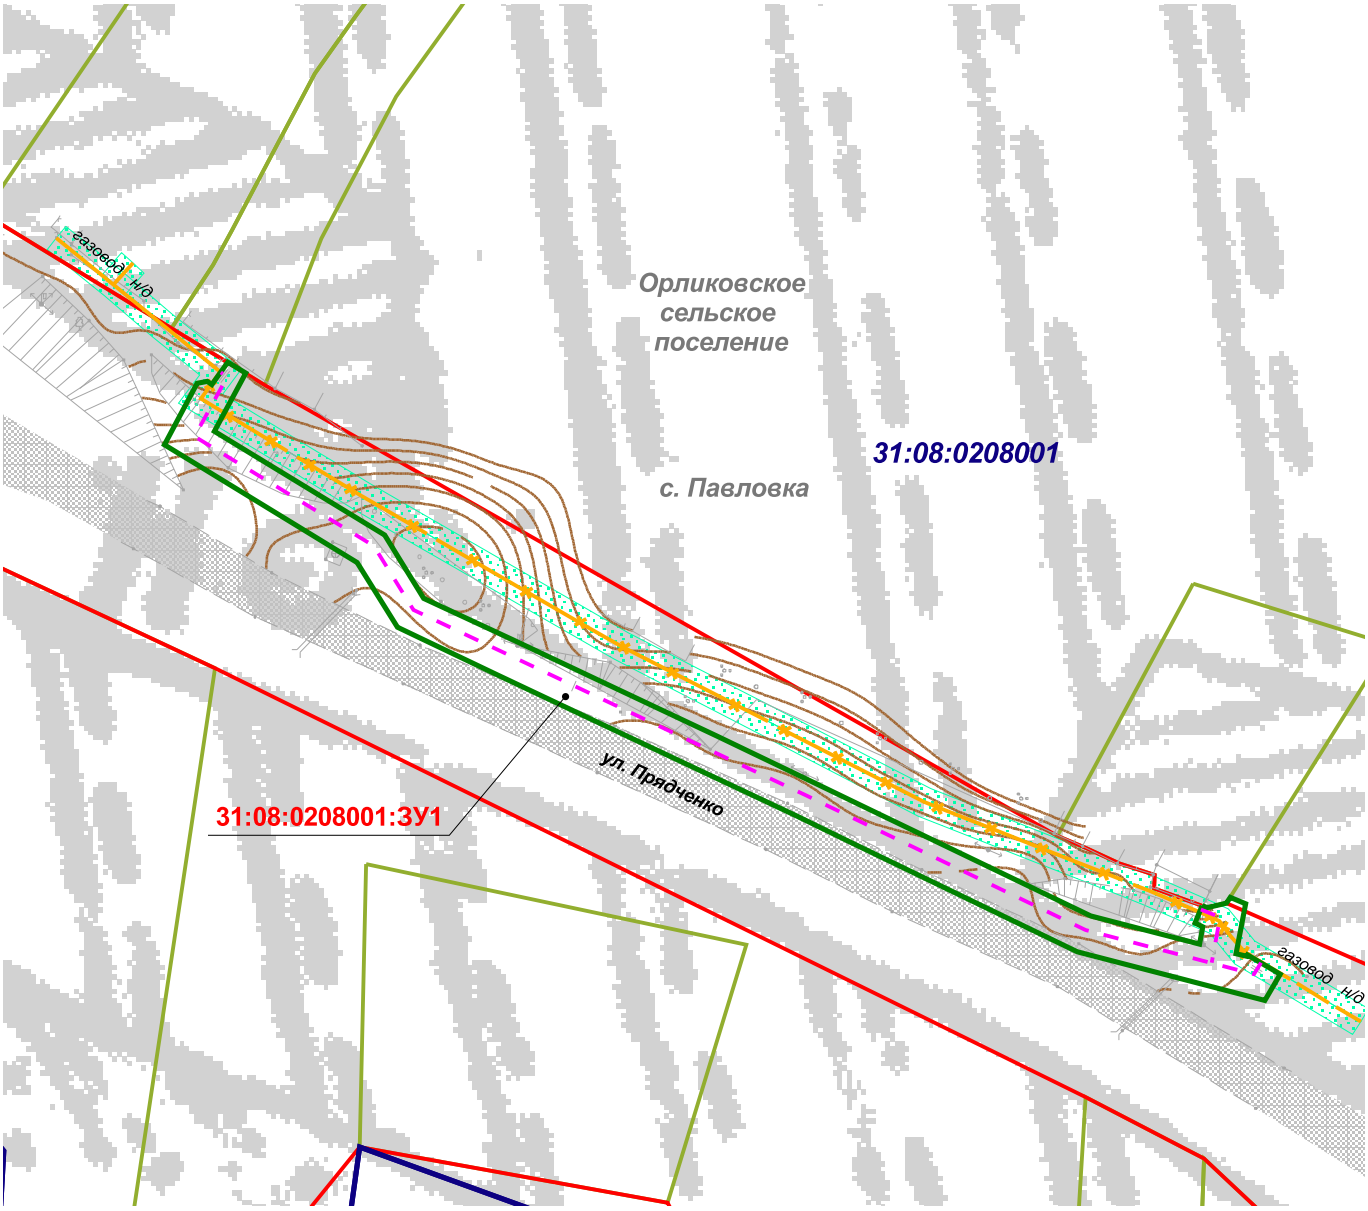

Условные обозначения:

- граница образуемого земельного участка предоставленного для строительства газопровода
- ось проектируемого газопровода
- 31:08:0208001 — граница и номер кадастрового квартала
- граница земельного участка согласно сведений ГКН
- красные линии
- зона охраняемых объектов инженерной инфраструктуры
- существующий газопровод
- улично-дорожная сеть

нач. отдела	Морозов Н.И.	ПРОЕКТ ПЛАНИРОВКИ ТЕРРИТОРИИ	
ведущий инж.	Крещик Г.В.	объект: "Подземный газопровод низкого давления по ул. Прядченко в с. Прядченко в с. Павловка Чернянского района Белгородской области"	
		материалы по обоснованию	стадия: ПП; лист: 1; листов: 1
		схема организации улично-дорожной сети, схема границ зон с особыми условиями территории масштаб 1:1 000	ООО "Белгородземпроект" 2017 г.